

ΕΦΗΜΕΡΙΔΑ ΤΗΣ ΚΥΒΕΡΝΗΣΕΩΣ

ΤΗΣ ΕΛΛΗΝΙΚΗΣ ΔΗΜΟΚΡΑΤΙΑΣ

2 Απριλίου 2019 | ΤΕΥΧΟΣ ΤΕΤΑΡΤΟ | Αρ. Φύλλου **136**

ΠΕΡΙΕΧΟΜΕΝΑ

ΑΠΟΦΑΣΕΙΣ

ΑΠΟΦΑΣΕΙΣ

Αριθμ. 1066 (1)

Άρση της 15412/29-9-1978 απόφασης Νομάρχη Λασιθίου Κρήτης: «Περί κήρυξης ως αναδασωτέας διακατεχόμενης δασικής έκτασης εμβαδού 25,00 στρ. στη θέση Κουρούκουλος, περιφέρειας κοινότητας Σκινιά Μεραμβέλλου, Ν. Λασιθίου, λόγω αποκατάστασης της βλάστησης.

Η ΣΥΝΤΟΝΙΣΤΡΙΑ
ΑΠΟΚΕΝΤΡΩΜΕΝΗΣ ΔΙΟΙΚΗΣΗΣ ΚΡΗΤΗΣ

Έχοντας υπόψη:

1. Τις διατάξεις του άρθρου 24 παρ. 1 και 117 παρ. 3 του Συντάγματος.

2. Τις διατάξεις του ν. 998/1979 «Περί προστασίας των δασών και δασικών εν γένει εκτάσεων της χώρας» (ΦΕΚ 289/Α΄/1979) και ειδικότερα των άρθρων 38 παρ. 1, 41 παρ. 1, 3 και 44 παρ. 3, 4, όπως σήμερα ισχύουν.

3. Τις διατάξεις του ν. 3208/2003 «Προστασία των δασικών οικοσυστημάτων, κατάρτιση δασολογίου, ρύθμιση εμπραγμάτων δικαιωμάτων επί δασών και δασικών εν γένει εκτάσεων και άλλες διατάξεις» (ΦΕΚ 303/τ.Α΄/2003) και ειδικότερα την παρ. 15 άρθρου 1.

4. Τον ν. 4280/2014 «Περιβαλλοντική αναβάθμιση και ιδιωτική πολεοδόμηση- Βιώσιμη ανάπτυξη οικισμών Ρυθμίσεις δασικής νομοθεσίας και άλλες διατάξεις», (ΦΕΚ 159/Α΄/2014) και ειδικότερα την παρ. 5 του άρθρου 52 (Μεταβατικές διατάξεις).

5. Τις 160417/1180/8-7-1980 και 182447/3049/24-9-1980 διαταγές του Υπουργείου Γεωργίας με τις οποίες δόθηκαν οδηγίες στις Δασικές Υπηρεσίες για την κήρυξη εκτάσεων ως αναδασωτέων.

6. Τον ν. 2503/1997 «Διοίκηση, οργάνωση, στελέχωση της Περιφέρειας, ρύθμιση θεμάτων για την τοπική αυτοδιοίκηση και άλλες διατάξεις» (ΦΕΚ 107/τ.Α΄/30-5-1997).

7. Τις διατάξεις του ν. 3200/1955 «Περί Διοικητικής Αποκέντρωσης» (Α΄ 97) όπως τροποποιήθηκαν και συμπληρώθηκαν μεταγενέστερα με το ν.δ. 532/1970 (Α΄ 103).

8. Το ν. 3852/2010 «Νέα Αρχιτεκτονική της Αυτοδιοίκησης και της Αποκεντρωμένης Διοίκησης-Πρόγραμμα Καλλικράτης», (ΦΕΚ 87/Α΄/07-06-2010).

9. Τον ν. 4061/2012 «Διαχείριση και προστασία ακινήτων Υπουργείου Αγροτικής Ανάπτυξης και Τροφίμων - Ρύθμιση εμπραγμάτων δικαιωμάτων και άλλες διατάξεις», (ΦΕΚ 66/Α΄/22-03-2012) και ειδικότερα την παρ. 2 του άρθρου 26.

10. Το π.δ. 136/2010 περί «Οργανισμού Αποκεντρωμένης Διοίκησης Κρήτης» (ΦΕΚ 136/Α΄/27-12-2010).

11. Την 14026/15-05-2017 υπουργική απόφαση: «Διορισμός της Μαρίας Κοζυράκη του Εμμανουήλ ως Συντονίστριας της Αποκεντρωμένης Διοίκησης Κρήτης» και την 8165/27-06-2017 απόφαση: «Ανάθεση άσκησης αρμοδιοτήτων σε οργανικές μονάδες της Αποκεντρωμένης Διοίκησης Κρήτης και παροχή εξουσιοδότησης υπογραφής με "Με εντολή Συντονιστή" («Μ.Ε.Σ.») αποφάσεων, εγγράφων και άλλων πράξεων, στους Προϊσταμένους των οργανικών μονάδων της Αποκεντρωμένης Διοίκησης Κρήτης καθώς και σε υπαλλήλους κατηγορίας ΠΕ ή ΤΕ της Δ/νσης Αλλοδαπών και Μετανάστευσης, σύμφωνα με τις διατάξεις του άρθρου 12 του ν.4147/2013, όπως ισχύουν» (ΦΕΚ 2247/Β΄/30-06-2017).

12. Την 15412/29-9-1978 απόφαση Νομάρχη Λασιθίου Κρήτης (ΦΕΚ 583/τ.Δ΄/11-11-1978), με την οποία κηρύχθηκε ως αναδασωτέα διακατεχόμενη δασική έκταση εμβαδού 25.000 τ.μ. στη θέση Κουρούκουλος, περιφέρειας κοινότητας Σκινιά Μεραμβέλλου, Δήμου Αγίου Νικολάου Ν. Λασιθίου, λόγω πυρκαγιάς.

13. Την από 1-3-2019 υπηρεσιακή αναφορά - εισήγηση της δασολόγου Ελένης Μαρούδη.

14. Την αριθμ. Δ.Υ./5-3-2019 εισήγηση της Δ/νσης Δασών Λασιθίου για άρση της 15412/29-9-1978 απόφασης Νομάρχη Λασιθίου Κρήτης (ΦΕΚ 583/τ.Δ΄/11-11-1978), λόγω αποκατάστασης της βλάστησης, αποφασίζουμε:

Αίρουμε την 15412/29-9-1978 απόφαση Νομάρχη Λασιθίου Κρήτης (ΦΕΚ 583/τ.Δ΄/11-11-1978), με την οποία κηρύχθηκε ως αναδασωτέα έκταση εμβαδού 25,00 στρ., στη θέση Κουρούκουλος, περιφέρειας κοινότητας Σκινιά Μεραμβέλλου, Δήμου Αγίου Νικολάου Ν. Λασιθίου, λόγω επαναφοράς της φυσικής βλάστησης με χαρακτηριστικά επαρκή για την υπαγωγή της στην παρ. 2, άρθρου 3, του ν. 998/1979, σύμφωνα με τις παρ. 3 και 4 του άρθρου 44 του νόμου αυτού, (όπως τροποποιήθηκε με τις παρ. 2 και 3 του άρθρου 35 του ν. 4280/2014 και ισχύει).

Η έκταση αυτή, προσδιορίζεται στο τοπογραφικό διάγραμμα που συνοδεύει την 15412/29-9-1978 απόφαση.

Η απόφαση αυτή να δημοσιευθεί στην Εφημερίδα της Κυβερνήσεως.

Αγ. Νικόλαος, 5 Μαρτίου 2019

Με εντολή Συντονίστριας
Αποκεντρωμένης Διοίκησης
Ο Γενικός Διευθυντής
Δασών και Αγροτικών Υποθέσεων

ΑΝΑΣΤΑΣΙΟΣ ΙΩΑΝΝΟΥ

Αριθμ. 1093 (2)

Ανανέωση εφαρμογής του άρθρου 3 του π.δ. 209/1998 απαγόρευσης έκδοσης οικοδομικών αδειών για την ανέγερση κτιρίων και εκτέλεση οικοδομικών εργασιών εντός της ζώνης διέλευσης της εθνικής οδού Ε.Ο. Τρικάλων-Άρτας: Τμήμα οδού από Δακτύλιο Τρικάλων έως και τη γέφυρα Πηνειού.

Ο ΠΕΡΙΦΕΡΕΙΑΡΧΗΣ ΘΕΣΣΑΛΙΑΣ

Έχοντας υπόψη:

1. Τον ν. 3316/2005 (Α΄ 42) «Ανάθεση και εκτέλεση δημοσίων συμβάσεων εκπόνησης μελετών και παροχής υπηρεσιών και άλλες διατάξεις», όπως αυτός τροποποιήθηκε και ισχύει σήμερα και εξακολουθεί να ισχύει στη συγκεκριμένη μελέτη σύμφωνα με την παρ. 1 του άρθρου 376 του ν. 4412/2016 (Α΄ 147).

2. Το ν. 653/1977 (Α΄ 214) «περί υποχρεώσεως των παρόδιων ιδιοκτητών για την διάνοιξη Εθνικών Οδών κ.λπ.» όπως τροποποιήθηκε και ισχύει.

3. Τις διατάξεις του ν. 3481/2006 (ΦΕΚ 162 Α΄/2-8-2006) «Τροποποιήσεις στη νομοθεσία για το Εθνικό κτηματολόγιο, την ανάθεση και εκτέλεση συμβάσεων έργων και μελετών και άλλες διατάξεις», όπως τροποποιήθηκε και ισχύει σήμερα.

4. Τις διατάξεις της αριθμ. 25/2006 εγκυκλίου του Υπουργείου ΠΕ.ΧΩ.Δ.Ε. (αριθμ. Δ17α/09/141/ΦΝ 443/21-9-2006) με θέμα την κοινοποίηση των διατάξεων του ν. 3481/2006.

5. Το ν. 3155/1955 «περί κατασκευής και συντηρήσεως οδών».

6. Την υπουργική απόφαση με αριθμ. ΔΜΕΟ/ε/οικ/1308/15-12-1995 «Κατάταξη Εθνικών Οδών Περιφερειών Αττικής, Στερεάς Ελλάδας, Θεσσαλίας, Ηπείρου, Μακεδονίας και Θράκης σε Βασικό (Πρωτεύον), Δευτερεύον, και Τριτεύον Εθνικό Οδικό Δίκτυο».

7. Την υπουργική απόφαση ΔΜΕΟ/3994/13-1-2012 «Χαρακτηρισμός του νέου οδικού τμήματος της υφιστάμενης Οδού (30) του Δευτερεύοντος Δικτύου «Τρίκαλα - Πύλη - Ελάτη -Περτούλι» που παρακάμπτει τους οικισμούς "Πηγή", "Λυγαριά", "Παλαιομονάστηρο" και "Πύλη", μήκους 15.540m, από το Δακτύλιο Τρικάλων στην Χ.Θ. 0+000 μέχρι το σημείο συνάντησης με την Εθνική Οδό (30) στην Χ.Θ. 15+540 στην έξοδο του οικισμού "Πύλη", ως τμήματος του Δευτερεύοντος Εθνικού Οδικού Δικτύου».

8. Το π.δ. 209/1998 (ΦΕΚ 169Α΄/15-7-1998) «Λήψη μέτρων για την ασφάλεια της υπεραστικής συγκοινωνίας», όπως τροποποιήθηκε και ισχύει με το π.δ. 221/1999 (ΦΕΚ 188/Α΄/20-9-1999).

9. Τον ν. 3852/2010 (Α΄ 87) «Νέα Αρχιτεκτονική της Αυτοδιοίκησης και της Αποκεντρωμένης Διοίκησης -Πρόγραμμα Καλλικράτης».

10. Την 15840/156612 (ΦΕΚ 4788/Β΄/26-10-2018) απόφαση του Συντονιστή Αποκεντρωμένης Διοίκησης Θεσσαλίας - Στερεάς Ελλάδας «Έγκριση της 146/2018 (ορθή επανάληψη) περί ολικής τροποποίησης - επικαιροποίησης του π.δ. 129/2010 (ΦΕΚ 222/τ.Α'/27.12.2010): «Οργανισμός της Περιφέρειας Θεσσαλίας», όπως ισχύει σήμερα.

11. Τον ν. 3861/2010 (Α΄ 112) «Ενίσχυση της διαφάνειας με την υποχρεωτική ανάρτηση νόμων και πράξεων των κυβερνητικών, διοικητικών και αυτοδιοικητικών οργάνων στο διαδίκτυο "Πρόγραμμα Διαύγεια" και άλλες διατάξεις», όπως τροποποιήθηκε και ισχύει.

12. Του π.δ. 7/2013 (Α΄ 26) «Όργανα που αποφασίζουν ή γνωμοδοτούν και λοιπές σχετικές ρυθμίσεις σε θέματα έργων, μελετών υπηρεσιών του ν. 3316/2005 «Ανάθεση και εκτέλεση δημοσίων συμβάσεων εκπόνησης μελετών και παροχής συναφών υπηρεσιών και άλλες διατάξεις» (Α' 42), αρμοδιότητας των Περιφερειών».

13. Της εγκυκλίου 6/17-4-2013 με την οποία παρέχονται οδηγίες για την εφαρμογή των διατάξεων του π.δ/τος 7/2013 σε θέματα έργων του ν. 3669/2008, μελετών και υπηρεσιών του ν. 3316/2005 αρμοδιότητας Περιφερειών».

Και αφού είδαμε:

1. Την απόφαση του Περιφερειάρχη Θεσσαλίας 6320/24-11-2014 (ΦΕΚ 389/τ.Α.Α.Π./18-12-2014) «Αναστολή έκδοσης οικοδομικών αδειών για την ανέγερση κτιρίων και εκτέλεση οικοδομικών εργασιών (εφαρμογή του άρθρου 3 του π.δ. 209/1998) εντός της ζώνης διέλευσης της ΕΟ Τρικάλων-Άρτας: Τμήμα οδού από Δακτύλιο Τρικάλων έως και τη γέφυρα Πηνειού».

2. Την κοινή υπουργική απόφαση έγκρισης περιβαλλοντικών όρων με αριθμ. ΥΠΕΚΑ/ΕΥΠΕ/Τμ.Α'/169274/8-7-2013 του οδικού τμήματος του θέματος.

3. Την 175514/15-10-2014 απόφαση της ΕΥΠΕ του ΥΠΕΚΑ τροποποποίησης της ΑΕΠΟ με αριθμ./ΕΥΠΕ/Τμ.Α'/ 169274/8-7-2013 του οδικού τμήματος του θέματος ως προς το σχεδιασμό του Ι/Κ Καραβοπόρου.

4. Την απόφαση του Τμήματος Συγκοινωνιακών Έργων της Δ/νσης Τεχνικών Έργων Περιφέρειας Θεσσαλίας με αριθμ. 3862/31-10-2014 (ΑΔΑ:ΒΥ157ΛΡ-ΩΟΙ) με την οποία εγκρίθηκε η οριστική μελέτη οδοποιίας του οδικού τμήματος Ε.Ο. Τρικάλων - Άρτας: α) Τμήμα οδού από Δακτύλιο Τρικάλων έως και την γέφυρα Πηνειού, που εκπονήθηκε στα πλαίσια της μελέτης «Συμπληρωματικές Μελέτες Ε.Ο. Τρικάλων - Άρτας: α) Τμήμα οδού από Δακτύλιο Τρικάλων έως και την γέφυρα Πηνειού, β) Παράκαμψη Πύλης- Παλαιομονάστηρο».

Και επειδή:

• Η απαγόρευση έκδοσης οικοδομικών αδειών για ανέγερση κτισμάτων και εκτέλεση οικοδομικών εργασιών στη ζώνη διέλευσης «της Εθνικής Οδού Τρικάλων-Άρτας: Τμήμα οδού από Δακτύλιο Τρικάλων έως και τη γέφυρα Πηνειού» διάρκειας τεσσάρων (4) ετών, που εφαρμόστηκε με απόφαση με αριθμ. 6320/24-11-2014 (ΦΕΚ 389/τ.Α.Α.Π./18-12-2014), κατ' εφαρμογή των διατάξεων του άρθρου 3 του π.δ. 209/1998 έχει πάψει να ισχύει, εξαιτίας της παρέλευσης της τετραετίας από την έναρξη της ισχύος της, ήτοι την δημοσίευσή της στο εθνικό τυπογραφείο.

• Σύμφωνα με τις διατάξεις την παρ. 2 του άρθρου 3 του π.δ. 209/1998 είναι δυνατή η ανανέωση εφαρμογής της αναστολής έκδοσης οικοδομικών αδειών για μία φορά.

• Το εν λόγω τμήμα πρόκειται να προωθηθεί για κατασκευή, καθώς είναι ώριμο για ένταξη σε χρηματοδοτικό πρόγραμμα και η κατασκευή του είναι αναγκαία για την ολοκλήρωση του οδικού άξονα Τρικάλων - Άρτας, αποφασίζουμε:


Την ανανέωση εφαρμογής της απαγόρευσης έκδοσης οικοδομικών αδειών για ανέγερση κτισμάτων και εκτέλεση οικοδομικών εργασιών στην ζώνη διέλευσης της οδού για τέσσερα (4) έτη, κατ' εφαρμογή των διατάξεων του άρθρου 3 του π.δ. 209/1998 «Λήψη μέτρων για την ασφάλεια της υπεραστικής συγκοινωνίας» στο οδικό τμήμα «Ε.Ο. Τρικάλων-Άρτας. Τμήμα από Δακτύλιο Τρικάλων έως και τη γέφυρα Πηνειού». Η ζώνη διέλευσης της οδού περιλαμβάνει την αρτηρία και το παράπλευρο οδικό δίκτυο, τους κόμβους και λοιπά απαιτούμενα έργα, όπως αποτυπώνονται στην οριστική μελέτη οδοποιίας.

Η απόφαση αυτή, από τις διατάξεις της οποίας δεν προκαλείται δαπάνη σε βάρος του κρατικού προϋπολογισμού, να δημοσιευθεί στην Εφημερίδα της Κυβερνήσεως μαζί με την συνημμένη οριζοντιογραφία της οριστικής μελέτης οδοποιίας.

Λάρισα, 5 Μαρτίου 2019

Ο Περιφερειάρχης


ΚΩΝΣΤΑΝΤΙΝΟΣ ΑΓΟΡΑΣΤΟΣ

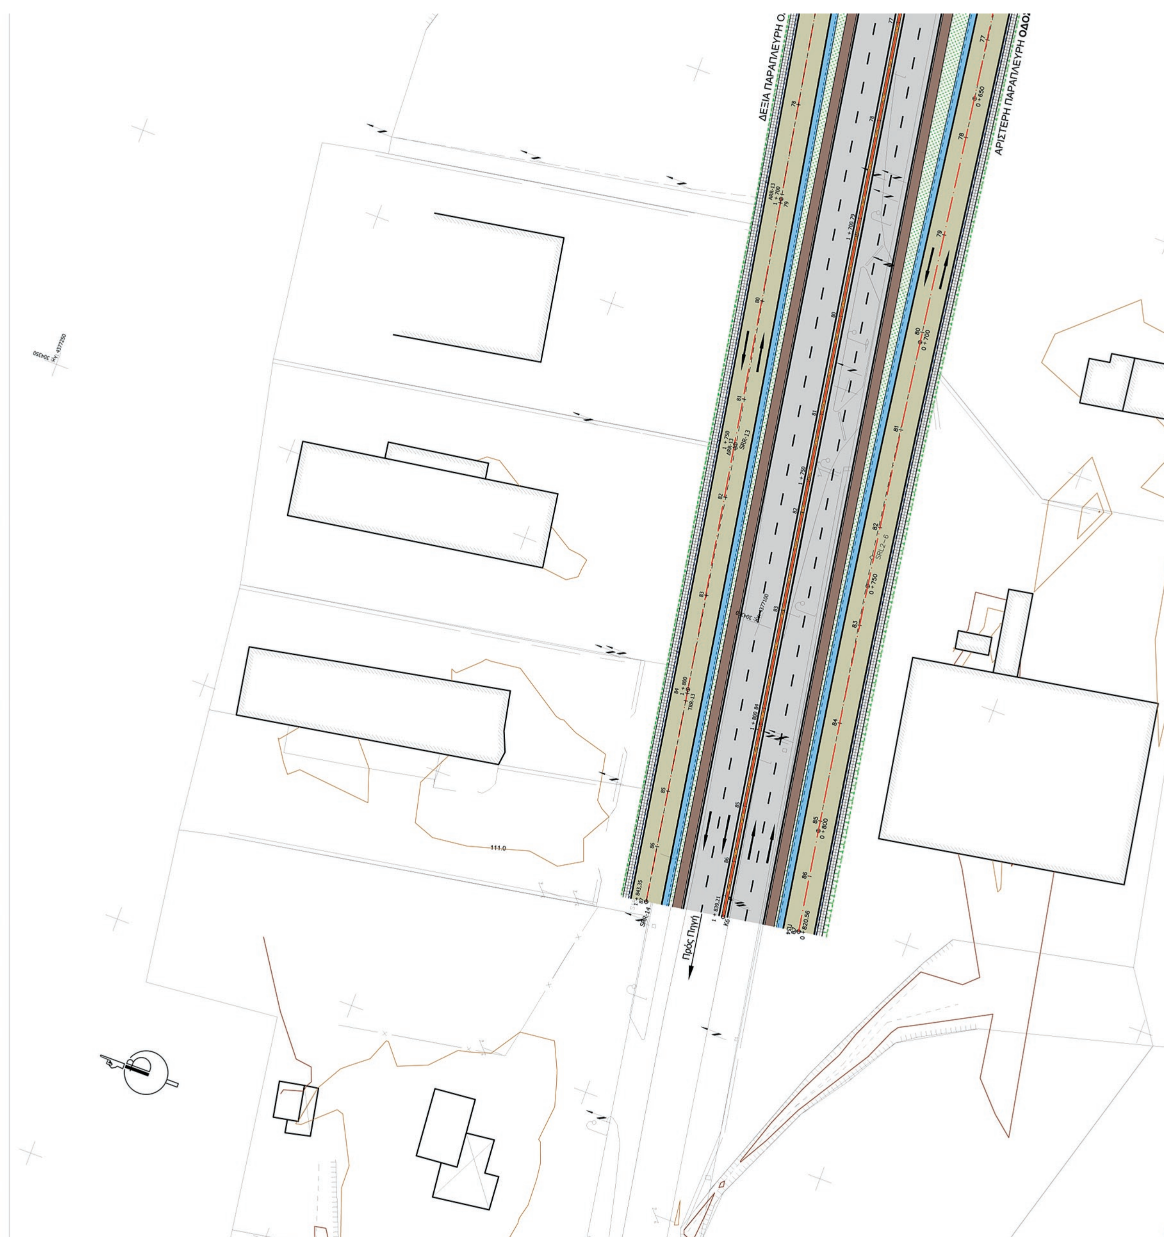



ΥΠΟΜΝΗΜΑ

- Άξονας Οδών
- Όριο απαλλοτρίωσης
- Λωρίδα κυκλοφορίας κύριας οδού
- Παράπλευρη οδός
- Πρανή Επιχωμάτων
- Πρανή Ορυγμάτων

ΕΘΝΙΚΟ ΤΥΠΟΓΡΑΦΕΙΟ
Για τεχνικούς λόγους στο σχεδιάγραμμα, από το ηλεκτρονικό αρχείο, έγινε σμίκρυνση κατά ποσοστό 33%

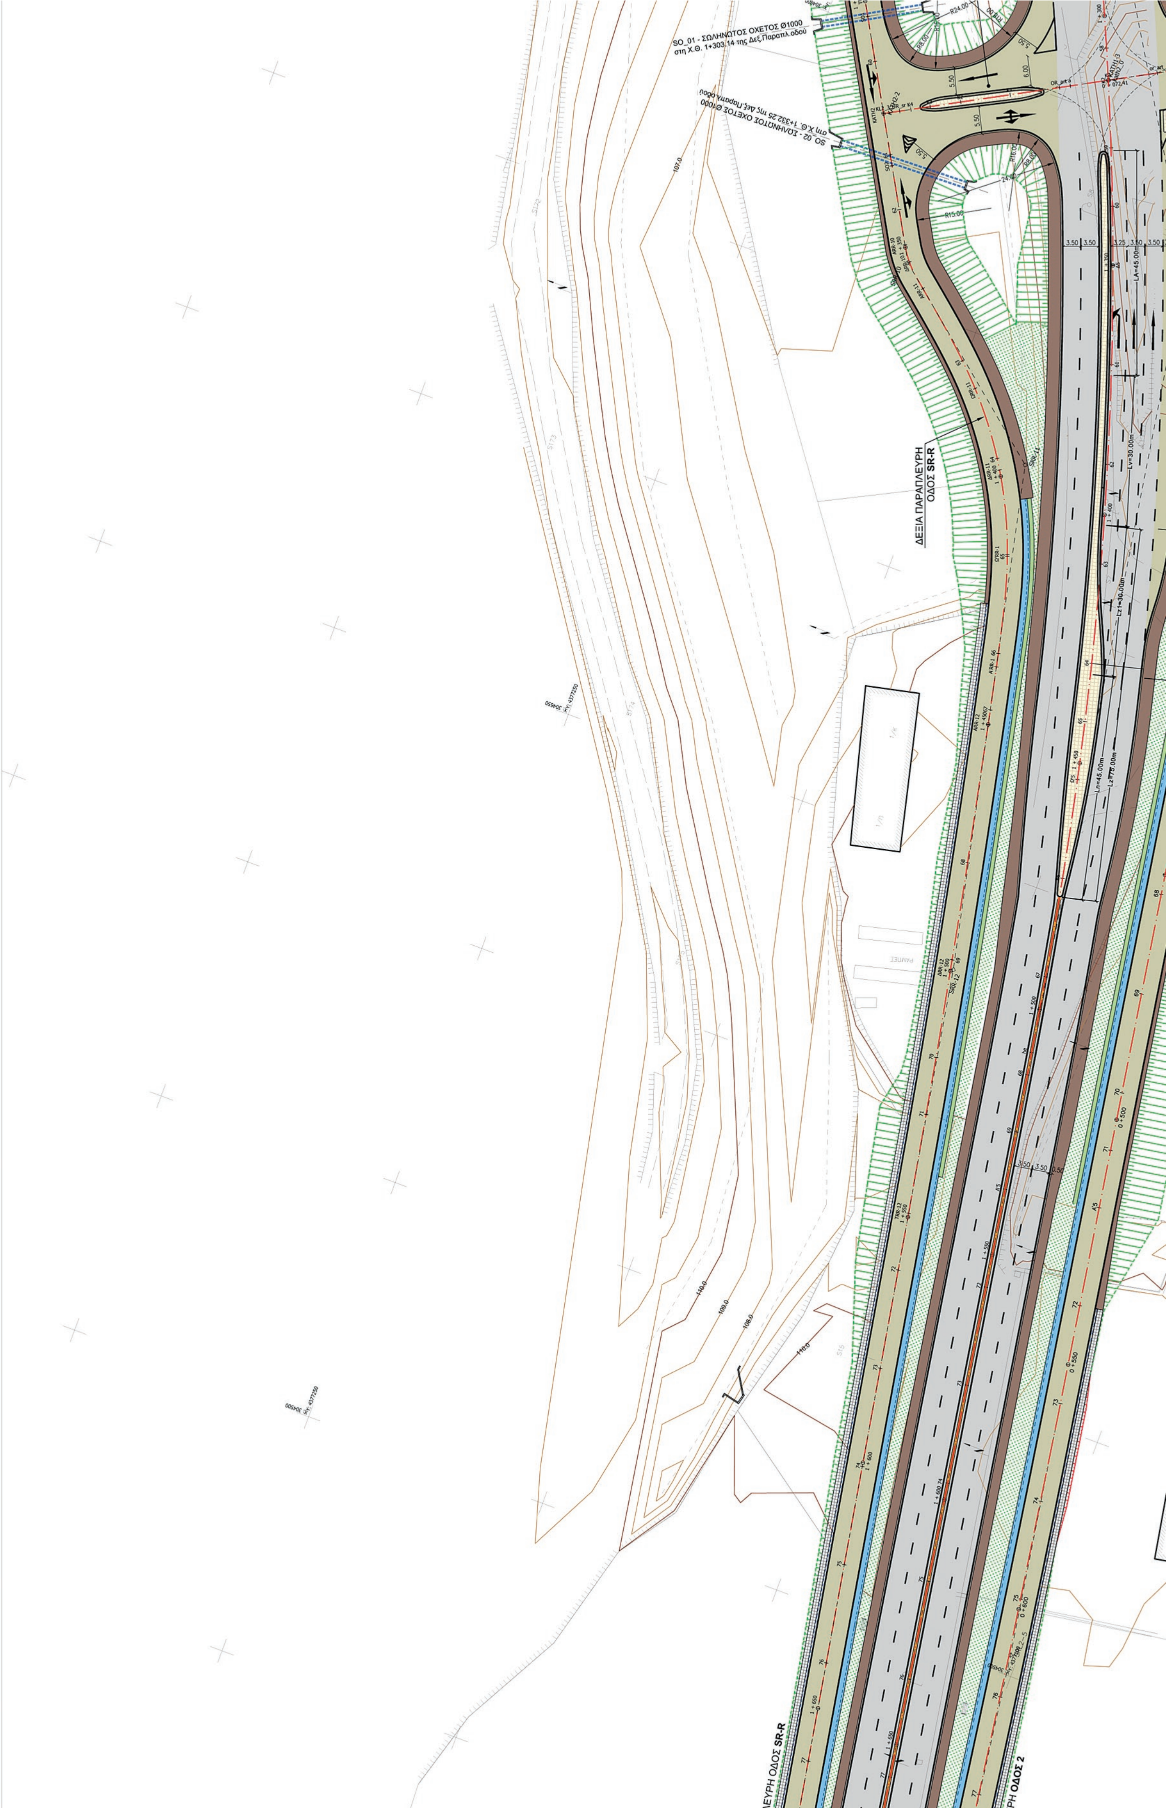

SO_01 - ΣΩΛΗΝΩΤΟΣ ΟΧΕΤΟΣ Ø1000
στη Χ.Θ. 1+303.14 της Δεξ.Παραπλ.οδού
SO_02 - ΣΩΛΗΝΩΤΟΣ ΟΧΕΤΟΣ Ø1000
στη Χ.Θ. 1+332.25 της Δεξ.Παραπλ.οδού
ΔΕΞΙΑ ΠΑΡΑΠΛΕΥΡΗ
ΟΔΟΣ SR-R
ΟΔΟΣ SR-R
ΟΔΟΣ 2

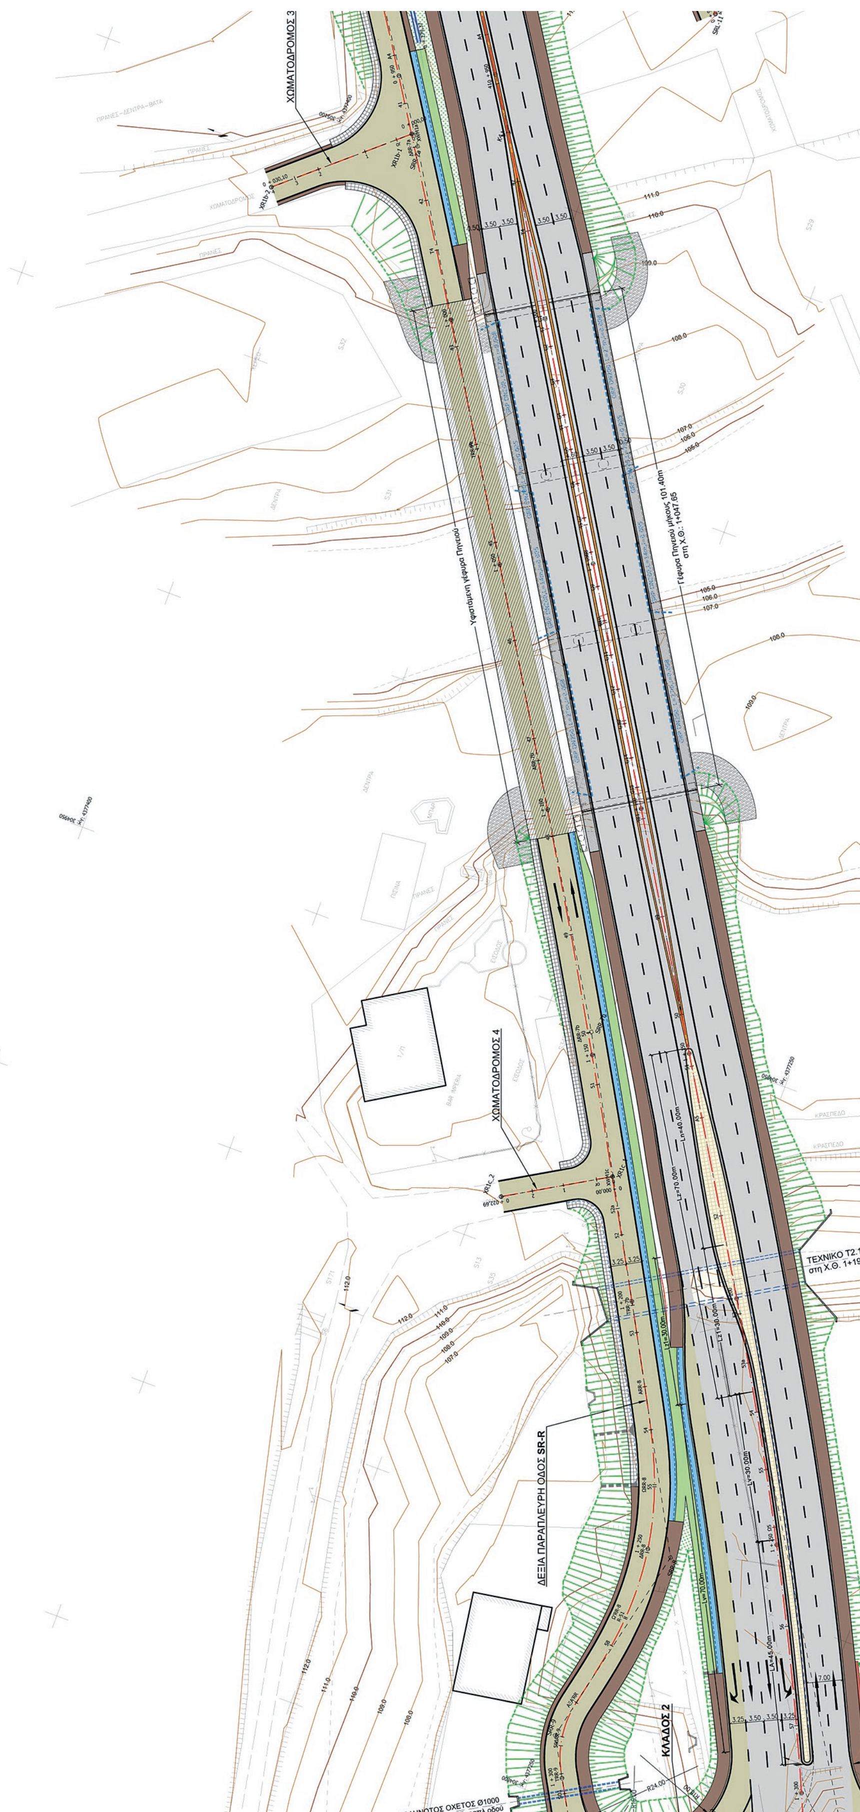
ΚΟΡΥΦΕΣ ΠΟΛΥΓΩΝΙΚΗΣ ΑΞΟΝΑ
ΧΩΜΑΤΟΔΡΟΜΟΥ 3
XR1b-1 XR1b-2
ΚΟΡΥΦΕΣ ΠΟΛΥΓΩΝΙΚΗΣ ΑΞΟΝΑ
ΧΩΜΑΤΟΔΡΟΜΟΥ 4
XR1c_1 XR1c_2
ΚΟΡΥΦΕΣ ΠΟΛΥΓΩΝΙΚΗΣ ΑΞΟΝΑ
ΚΛΑΔΟΥ 2 Ι/Κ ΔΡΟΣΕΡΟΥ
kath2_0 KATH2-2
ΧΩΜΑΤΟΔΡΟΜΟΣ 3
ΧΩΜΑΤΟΔΡΟΜΟΣ 4
ΔΕΞΙΑ ΠΑΡΑΠΛΕΥΡΗ ΟΔΟΣ SR-R
ΚΛΑΔΟΣ 2
ΤΕΧΝΙΚΟ Τ2.1

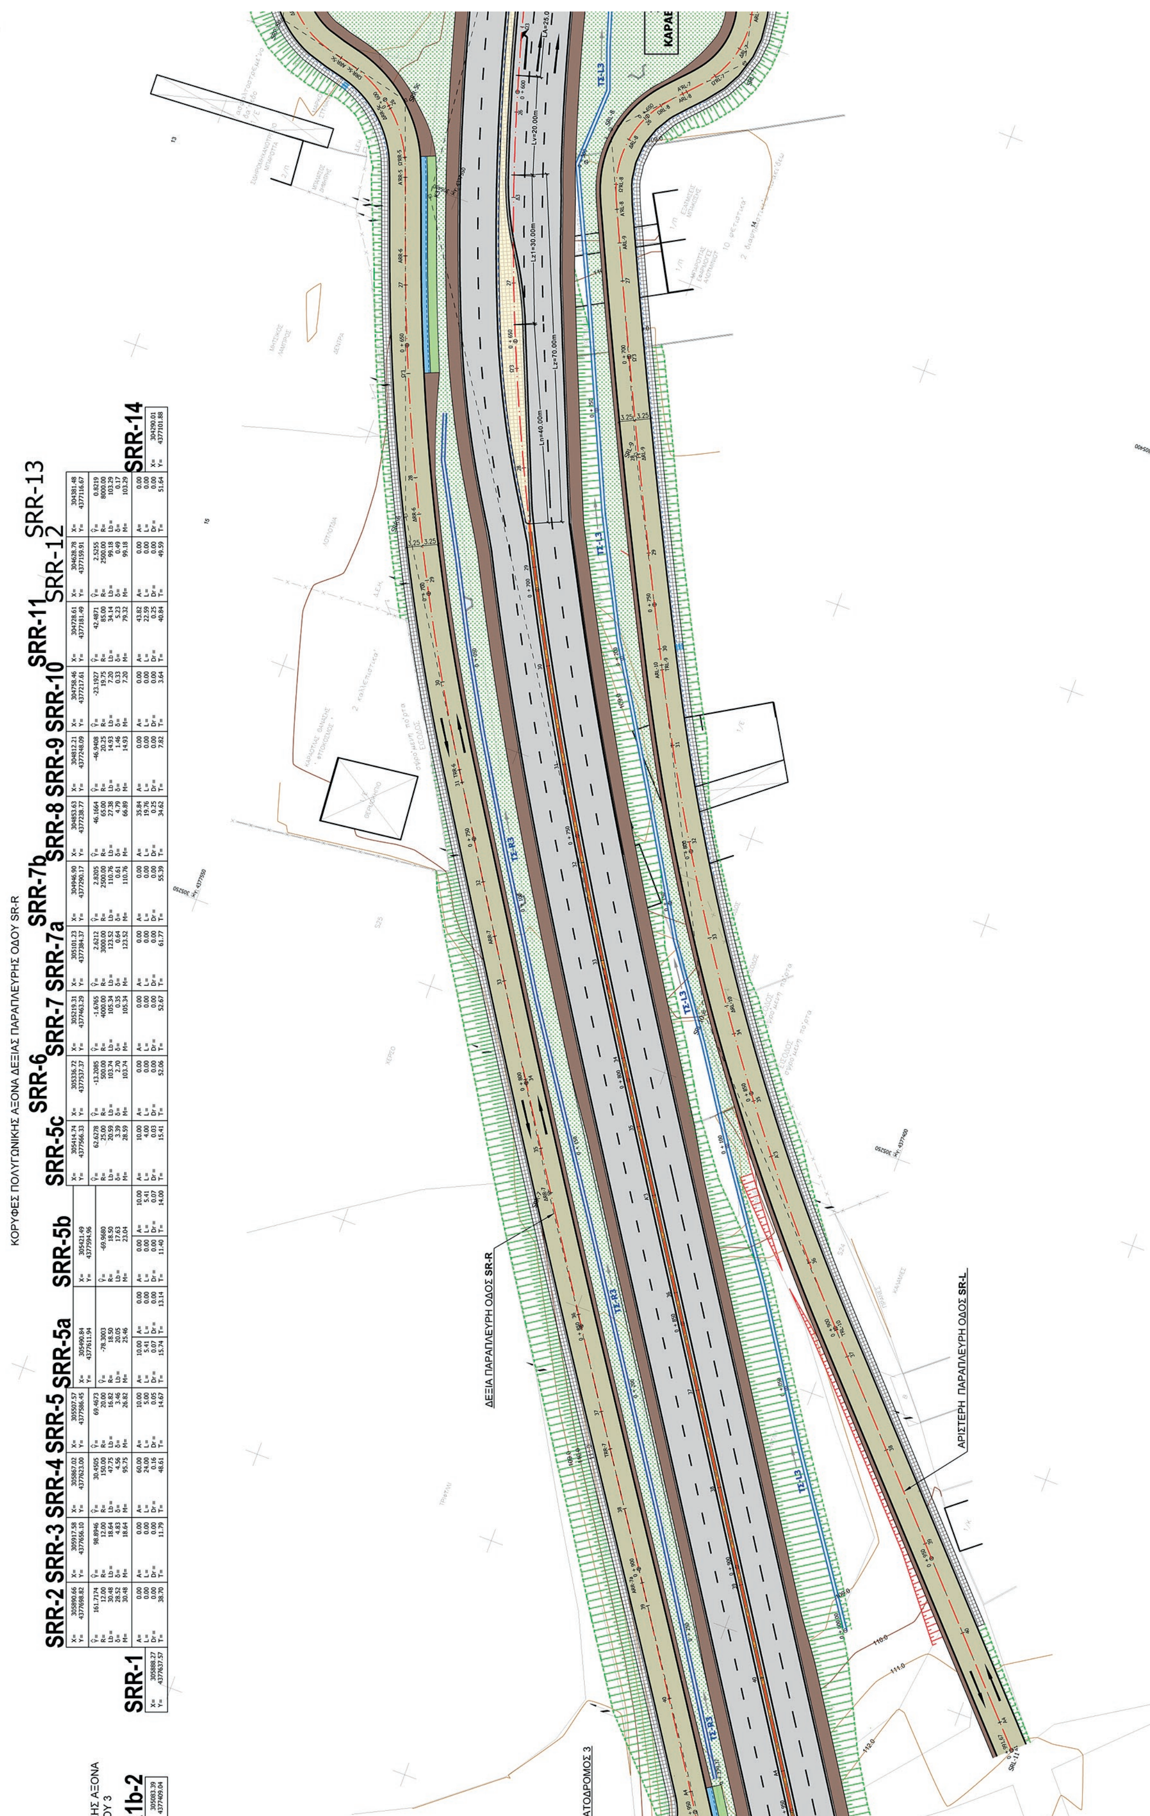

Κορυφή	X=	Y=	Ŷ=	R=	Lb=	δ=	M=	A=	L=	Dr=	T=
SRR-1	305888.27	4377637.57									
SRR-2	305890.66	4377698.82	161.7174	12.00	30.48	28.52	30.48	0.00	0.00	0.00	38.70
SRR-3	305917.58	4377656.10	98.8946	12.00	18.64	4.83	18.64	0.00	0.00	0.00	11.79
SRR-4	305867.02	4377623.00	30.4505	150.00	47.75	4.56	95.75	60.00	24.00	0.16	48.61
SRR-5	305507.57	4377586.45	69.4673	20.00	16.82	3.46	26.82	10.00	5.00	0.05	14.67
SRR-5a	305490.84	4377611.94	-78.3003	18.50	20.05		25.46	10.00 / 0.00	5.41 / 0.00	0.07 / 0.00	15.74 / 13.14
SRR-5b	305421.49	4377594.96	-69.9680	18.50	17.63		23.04	0.00 / 10.00	0.00 / 5.41	0.00 / 0.07	11.40 / 14.00
SRR-5c	305414.74	4377566.33	62.6278	25.00	20.59	3.39	28.59	10.00	4.00	0.03	15.41
SRR-6	305336.72	4377537.37	-13.2085	500.00	103.74	2.70	103.74	0.00	0.00	0.00	52.06
SRR-7	305219.31	4377463.29	-1.6765	4000.00	105.34	0.35	105.34	0.00	0.00	0.00	52.67
SRR-7a	305101.23	4377384.37	2.6212	3000.00	123.52	0.64	123.52	0.00	0.00	0.00	61.77
SRR-7b	304946.90	4377290.17	2.8205	2500.00	110.76	0.61	110.76	0.00	0.00	0.00	55.39
SRR-8	304853.63	4377238.77	46.1664	65.00	27.38	4.79	66.89	35.84	19.76	0.25	34.62
SRR-9	304812.21	4377248.09	-46.9408	20.25	14.93	1.46	14.93	0.00	0.00	0.00	7.82
SRR-10	304758.46	4377217.61	-23.1927	19.75	7.20	0.33	7.20	0.00	0.00	0.00	3.64
SRR-11	304728.61	4377181.49	42.4871	85.00	34.14	5.23	79.32	43.82	22.59	0.25	40.84
SRR-12	304628.78	4377159.91	2.5255	2500.00	99.18	0.49	99.18	0.00	0.00	0.00	49.59
SRR-13	304381.48	4377116.67	0.8219	8000.00	103.29	0.17	103.29	0.00	0.00	0.00	51.64
SRR-14	304290.01	4377101.88									

ΚΟΡΥΦΕΣ ΠΟΛΥΓΩΝΙΚΗΣ ΑΞΟΝΑ
ΧΩΜΑΤΟΔΡΟΜΟΥ 1
XR1a-1
X= 305623.82
Y= 4377598.26
XR1a-2
X= 305619.97
Y= 4377636.13
Ŷ= -44.6075
R= 30.00
Lb= 19.35
M= 22.69
A= 10.00
L= 3.33
Dr= 0.02
T= 12.61
A= 0.00
L= 0.00
Dr= 0.00
T= 10.99
XR1a-3
X= 305610.90
Y= 4377644.90
ΧΩΜΑΤΟΔΡΟΜΟΣ 1
ΧΩΜΑΤΟΔΡΟΜΟΣ 2
ΤΕΧΝΙΚΟ Τ1 ΑΝ.12x2.5m
στη Χ.Θ. 0+334.59 της SR-R
ΤΕΧΝΙΚΟ Τ1 ΑΝ.12x2.5m
στη Χ.Θ. 0+366.85 της Ε.Ο. & στη Χ.Θ. 0+401.74 της SR-L
ΔΕΞΙΑ ΠΑΡΑΠΛΕΥΡΗ ΟΔΟΣ SR-R
ΑΡΙΣΤΕΡΗ ΠΑΡΑΠΛΕΥΡΗ ΟΔΟΣ SR-L
ΚΑΘΕΤΗ ΟΔΟΣ
Ι/Κ ΚΑΡΑΒΟΠΟΡΟΥ

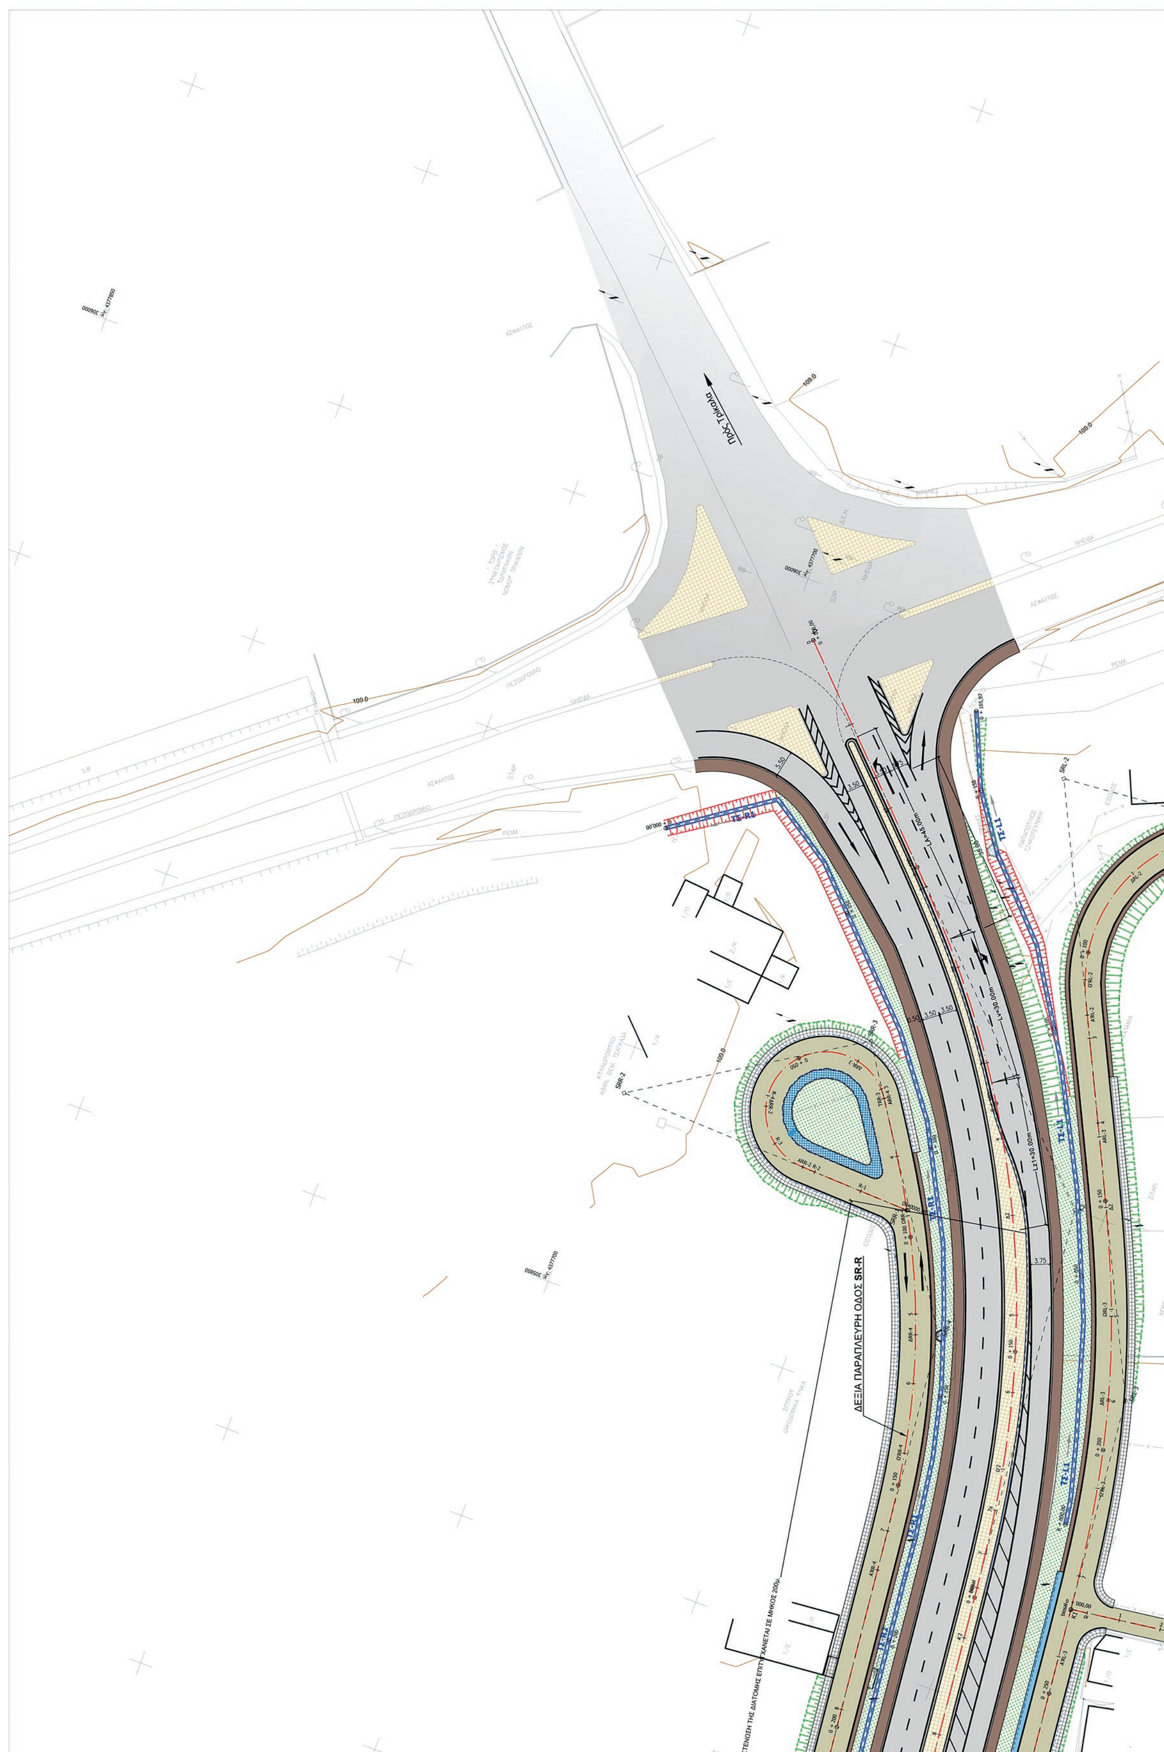
ΠΡΟΣ ΤΡΙΚΑΛΑ
ΔΕΞΙΑ ΠΑΡΑΠΛΕΥΡΗ ΟΔΟΣ SR-R
ΤΣ-R1
ΤΣ-R2
ΤΣ-L1

Όριο απαλλοτρίωσης
Λωρίδα κυκλοφορίας κύριας οδού
Παράπλευρη οδός
Πρανή Επιχωμάτων
Πρανή Ορυγμάτων
Έρεισμα
Επένδυση/πλήρωση με φυτικά
Πλευρικό ρείθρο
ΤΣ-L3 Επενδεδυμένη Τάφρος Συνεχείας L3 για παραλαβή απορροών
Ανεπένδυτη τάφρος
Τεχνικά έργα
Βαθμιδωτό ρείθρο
Βέλος ροής
Πεζοδρόμια γεφυρών
Λιθοπλήρωτα συρματοκιβώτια

ΚΟΡΥΦΕΣ ΠΟΛΥΓΩΝΙΚΗΣ ΑΞΟΝΑ ΑΡΤΗΡΙΑΣ

	K1	K2	K3	K4	K5
X=	305988.86	305900.03	305398.46	305110.15	304777.40
Y=	4377694.77	4377606.05	4377555.02	4377368.26	4377165.17
Ŷ=		43.5077	-30.1376	1.7061	24.6328
R=		200.00	500.00	1500.00	750.00
Lb =		102.04	68.50	40.20	206.87
δ=		12.54	16.76	0.13	14.65
M=		171.33	404.90	40.20	373.53
A=		83.24	290.00	0.00	250.00
L=		34.65	168.20	0.00	83.33
Dr =		0.25	2.36	0.00	0.39
T=		88.54	205.20	20.10	188.67

ΕΛΛΗΝΙΚΗ ΔΗΜΟΚΡΑΤΙΑ
ΠΕΡΙΦΕΡΕΙΑ ΘΕΣΣΑΛΙΑΣ
ΓΕΝΙΚΗ ΔΙΕΥΘΥΝΣΗ ΑΝΑΠΤΥΞΙΑΚΟΥ ΠΡΟΓΡΑΜΜΑΤΙΣΜΟΥ ΠΕΡΙΒΑΛΛΟΝΤΟΣ ΚΑΙ ΥΠΟΔΟΜΩΝ
ΔΙΕΥΘΥΝΣΗ ΤΕΧΝΙΚΩΝ ΕΡΓΩΝ
ΤΜΗΜΑ ΣΥΓΚΟΙΝΩΝΙΑΚΩΝ ΕΡΓΩΝ

Συμπληρωματικές μελέτες Ε.Ο. Τρικάλων - Αρτας : Α. τμήμα οδού από Δακτύλιο Τρικάλων έως και τη γέφυρα Πηνειού Β. παράκαμψη Πύλης - Παλαιομονάστηρου

ΟΡΙΣΤΙΚΗ ΜΕΛΕΤΗ ΟΔΟΥ - Β΄ ΦΑΣΗ

ΘΕΜΑ ΣΧΕΔΙΟΥ	Τμήμα Α : τμήμα οδού από Δακτύλιο Τρικάλων έως και τη γέφυρα Πηνειού Οριζοντιογραφία	ΚΛΙΜΑΚΑ 1:500	ΑΡ. ΣΧΕΔΙΟΥ O1
		ΕΚΔΟΣΗ	
		Α	08/05/09
		Β	18/07/14
		Γ	
		Κωδ. Μελέτης : 020810	

ΑΝΑΔΟΧΟΣ : ΣΥΝΕΡΓ. ΓΡΑΦΕΙΑ ΜΕΛΕΤΩΝ	ΜΕΛΕΤΗ : H:\Logo\New-Thermi\LOGOS 2014\LOGO 2014.jpg	
ΧΩΡΟΤΕΧΝΙΚΗ Α.Ε. ΓΚΕΟΚΑΤ Ε.Ε. ΔΙΚΤΥΟ Α.Ε. ΜΕΤΕ ΣΥΣΜ Α.Ε. ΜΗΤΣΙΚΩΣΤΑΣ ΑΘΑΝΑΣΙΟΣ ΓΕΟΓΝΩΣΗ Α.Ε. ΣΤΑΜΟΣ ΔΗΜΗΤΡΙΟΣ ΤΟΤΗ ΓΚΑΜΠΡΙΕΛΑ	συντάχθηκε Μ. Κακανή Msc. Πολιτικός Μηχανικός	για τη Χωροτεχνική Α.Ε. Γ. Παπακωνσταντίνου Τοπογράφος Μηχανικός

ΘΕΣΣΑΛΟΝΙΚΗ ΙΟΥΛΙΟΣ 2014

Π.Θ.	ΛΑΡΙΣΑ	Η ΕΠΙΒΛΕΠΟΥΣΑ ΜΗΧΑΝΙΚΟΣ	Αθανασία Νικολίτσα Πολιτικός Μηχ/κός με Δ' β
Γ.Δ.ΑΝ.Π. Π.& ΥΠ. Δ.Τ.Ε.	ΛΑΡΙΣΑ	Η ΑΝ. ΠΡΟΪΣΤΑΜΕΝΗ Τ.Σ.Ε. Δ/ΝΣΗΣ ΤΕΧΝΙΚΩΝ ΕΡΓΩΝ	Σταυρούλα Καρρά Πολιτικός Μηχ/κός με Δ' β
Τ.Σ.Ε.	ΛΑΡΙΣΑ	Ο ΑΝ. ΠΡΟΪΣΤΑΜΕΝΟΣ Δ/ΝΣΗΣ ΤΕΧΝΙΚΩΝ ΕΡΓΩΝ	Στάμος Διαμαντής Τοπογράφος Μηχ/κός με Β' β
	ΕΓΚΡΙΤΙΚΗ ΑΠΟΦΑΣΗ		


Ι/Κ ΔΡΟΣΕΡΟΥ
ΣΤΡΑΓΓΙΣΤΙΚΗ ΤΑΦΡΟΣ 1
ΑΓΡΟΤΙΚΗ ΟΔΟΣ 3
ΑΡΙΣΤΕΡΗ ΠΑΡΑΠΛΕΥΡΗ ΟΔΟΣ 2
ΚΟΡΥΦΕΣ ΠΟΛΥΓΩΝΙΚΗΣ ΑΞΟΝΑ ΑΓΡΟΤΙΚΗΣ ΟΔΟΥ 3
ΧΟΜ3-1
ΧΟΜ3-2
ΧΟΜ3-3
ΚΟΡΥΦΕΣ ΠΟΛΥΓΩΝΙΚΗΣ ΑΞΟΝΑ ΚΛΑΔΟΥ 3 Ι/Κ ΔΡΟΣΕΡΟΥ
ΚΑΤΗ1-1
ΚΑΤΗ1-2
ΚΑΤΗ1-3
ΚΟΡΥΦΕΣ ΠΟΛΥΓΩΝΙΚΗΣ ΑΞΟΝΑ ΑΡΙΣΤΕΡΗΣ ΠΑΡΑΠΛΕΥΡΗΣ ΟΔΟΥ 2
SL2-1
SL2-2
SL2-3
SL2-4
SL2-5
SL2-6
SL2-7
K6

ΑΡΙΣΤΕΡΗ ΠΑΡΑΠΛΕΥΡΗ ΟΔΟΣ 2

Για υδραυλικά στοιχεία της Αριστερής παράπλευρης οδού 2 βλέπε μελέτη προσαρμογής ισόπεδου κόμβου Δροσερού

ΤΕΧΝΙΚΟ Τ1 Χ.Θ. 0+113.87 Κιβ.Οχ. 6.00x4.00 L=19.00m

ΤΕΧΝΙΚΟ Τ2 L=11.00m Κιβ.Οχ. 6.00x4.00

ΤΕΧΝΙΚΟ Τ2.1 ΑΝ.6x4m στη Χ.Θ. 1+196.23 της Ε.Ο.

ΣΩΛΗΝΩΤΟΣ ΟΧΕΤΟΣ Ø1000

ΣΤΡΑΓΓΙΣΤΙΚΗ ΤΑΦΡΟΣ 1

SO_03 - ΣΩΛΗΝΩΤΟΣ ΟΧΕΤΟΣ Ø1000 στη Χ.Θ. 0+17.46 του κλάδου 3

ΚΛΑΔΟΣ 3

Τοίχος Αντιστήριξης L=14.00μ


Τοίχος Αντιστήριξης L=20.00μ


ΚΟΡΥΦΕΣ ΠΟΛΥΓΩΝΙΚΗΣ ΑΞΟΝΑ ΑΡΙΣΤΕΡΗΣ ΠΑΡΑΠΛΕΥΡΗΣ ΟΔΟΥ SR-L

Κορυφή	X=	Y=	Ŷ=	R=	Lb =	δ=	M=	A=	L=	Dr =	T=
SRL-0	305991.44	4377544.08									
SRL-1	305986.25	4377567.31	8.6468	300.00	40.75	0.69	40.75	0.00	0.00	0.00	20.41
SRL-2	305980.26	4377638.10	-123.4710	30.00	47.91		68.45	20.07	13.43	0.25	50.63
								14.60	7.11	0.07	47.60
SRL-3	305867.74	4377583.33	22.4868	200.00	36.00	3.41	105.29	83.24	34.65	0.25	53.06
SRL-4	305625.70	4377559.11	-1.9098	3500.00	105.00	0.39	105.00	0.00	0.00	0.00	52.50
SRL-5	305523.05	4377545.71	-68.9804	20.00	13.55		29.80	15.00	11.25	0.26	17.57
								10.00	5.00	0.05	14.81
SRL-6	305513.31	4377519.64	63.8409	15.00	10.24		19.84	12.00	9.60	0.26	12.84
								0.00	0.00	0.00	8.52
SRL-7	305445.33	4377505.11	61.7125	18.50	14.66		21.20	0.00	0.00	0.00	9.86
								11.00	6.54	0.10	12.94
SRL-8	305423.61	4377525.71	-75.8379	20.00	18.83	4.22	28.83	10.00	5.00	0.05	16.09
SRL-9	305364.25	4377498.31	-2.7061	2000.00	85.02	0.45	85.02	0.00	0.00	0.00	42.51
SRL-10	305264.16	4377446.86	-17.4775	500.00	137.27	4.75	137.27	0.00	0.00	0.00	69.07
SRL-12	305146.80	4377337.65									

ΚΟΡΥΦΕΣ ΠΟΛΥΓΩ
ΚΑΘΕΤΗ ΟΔΟΣ Ι/Κ Κ

Κορυφή	X=	Y=
K1	305477.60	4377512.01
K		

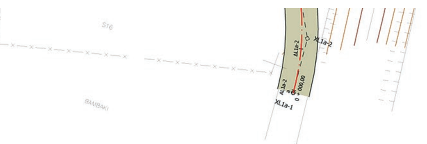

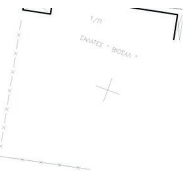

ΠΟΛΥΓΩΝΙΚΗΣ ΑΞΟΝΑ
ΔΟΣ Ι/Κ ΚΑΡΑΒΟΠΟΡΟΥ

	K2
305477.60	X= 305455.71
4377512.01	Y= 4377603.34

ΚΟΡΥΦΕΣ ΠΟΛΥΓΩΝΙΚΗΣ ΑΞΟΝΑ
ΧΩΜΑΤΟΔΡΟΜΟΥ 2

XL1a-1	XL1a-2		XL1a-3	XL1a-4
	X= 305654.36 Y= 4377507.12		X= 305640.52 Y= 4377531.44	
	Ŷ= -26.5414 R= 50.00 Lb = 16.85 M= 24.85		Ŷ= 23.9273 R= 50.00 Lb = 10.79 δ= 0.95 M= 26.79	
X= 305655.48 Y= 4377495.94	A= 0.00 L= 0.00 Dr = 0.00 T= 10.71	A= 20.00 L= 8.00 Dr = 0.05 T= 14.46	A= 20.00 L= 8.00 Dr = 0.05 T= 13.52	X= 305636.47 Y= 4377559.95

ΚΟΡΥΦΕΣ ΠΟΛΥΓΩΝΙΚΗΣ ΑΞΟΝΑ
ΟΔΟΥ ΠΡΟΣΒΑΣΗΣ ΒΙΟΣΑΛ

K1	K2
X= 305824.71 Y= 4377579.03	X= 305828.59 Y= 4377549.82


Πρός Λάρισα - Καρδίτσα
ΑΡΙΣΤΕΡΗ ΠΑΡΑΠΛΕΥΡΗ ΟΔΟΣ SR-L
ΟΔΟΣ ΠΡΟΣΒΑΣΗΣ ΒΙΟΣΑΛ
γεώτρηση
0 + 050
0 + 100
0 + 150
0 + 200
000,00
109.0



ΕΘΝΙΚΟ ΤΥΠΟΓΡΑΦΕΙΟ

Το Εθνικό Τυπογραφείο αποτελεί δημόσια υπηρεσία υπαγόμενη στο Υπουργείο Διοικητικής Ανασυγκρότησης και έχει την ευθύνη τόσο για τη σύνταξη, διαχείριση, εκτύπωση και κυκλοφορία των Φύλλων της Εφημερίδας της Κυβερνήσεως (ΦΕΚ), όσο και για την κάλυψη των εκτυπωτικών - εκδοτικών αναγκών του δημοσίου και του ευρύτερου δημόσιου τομέα (ν. 3469/2006/Α΄ 131 και π.δ. 29/2018/Α΄58).

1. ΦΥΛΛΟ ΤΗΣ ΕΦΗΜΕΡΙΔΑΣ ΤΗΣ ΚΥΒΕΡΝΗΣΕΩΣ (ΦΕΚ)

• Τα **ΦΕΚ σε ηλεκτρονική μορφή** διατίθενται δωρεάν στο **www.et.gr**, την επίσημη ιστοσελίδα του Εθνικού Τυπογραφείου. Όσα ΦΕΚ δεν έχουν ψηφιοποιηθεί και καταχωριστεί στην ανωτέρω ιστοσελίδα, ψηφιοποιούνται και αποστέλλονται επίσης δωρεάν με την υποβολή αίτησης, για την οποία αρκεί η συμπλήρωση των αναγκαίων στοιχείων σε ειδική φόρμα στον ιστότοπο www.et.gr.

• Τα **ΦΕΚ σε έντυπη μορφή** διατίθενται σε μεμονωμένα φύλλα είτε απευθείας από το Τμήμα Πωλήσεων και Συνδρομητών, είτε ταχυδρομικά με την αποστολή αιτήματος παραγγελίας μέσω των ΚΕΠ, είτε με ετήσια συνδρομή μέσω του Τμήματος Πωλήσεων και Συνδρομητών. Το κόστος ενός ασπρόμαυρου ΦΕΚ από 1 έως 16 σελίδες είναι 1,00 €, αλλά για κάθε επιπλέον οκτασέλιδο (ή μέρος αυτού) προσαυξάνεται κατά 0,20 €. Το κόστος ενός έγχρωμου ΦΕΚ από 1 έως 16 σελίδες είναι 1,50 €, αλλά για κάθε επιπλέον οκτασέλιδο (ή μέρος αυτού) προσαυξάνεται κατά 0,30 €. Το τεύχος Α.Σ.Ε.Π. διατίθεται δωρεάν.

• **Τρόποι αποστολής κειμένων προς δημοσίευση:**

Α. Τα κείμενα προς δημοσίευση στο ΦΕΚ, από τις υπηρεσίες και τους φορείς του δημοσίου, αποστέλλονται ηλεκτρονικά στη διεύθυνση **webmaster.et@et.gr** με χρήση προηγμένης ψηφιακής υπογραφής και χρονοσήμανσης.

Β. Κατ’ εξαίρεση, όσοι πολίτες δεν διαθέτουν προηγμένη ψηφιακή υπογραφή μπορούν είτε να αποστέλλουν ταχυδρομικά, είτε να καταθέτουν με εκπρόσωπό τους κείμενα προς δημοσίευση εκτυπωμένα σε χαρτί στο Τμήμα Παραλαβής και Καταχώρισης Δημοσιευμάτων.

• Πληροφορίες, σχετικά με την αποστολή/κατάθεση εγγράφων προς δημοσίευση, την ημερήσια κυκλοφορία των Φ.Ε.Κ., με την πώληση των τευχών και με τους ισχύοντες τιμοκαταλόγους για όλες τις υπηρεσίες μας, περιλαμβάνονται στον ιστότοπο (www.et.gr). Επίσης μέσω του ιστότοπου δίδονται πληροφορίες σχετικά με την πορεία δημοσίευσης των εγγράφων, με βάση τον Κωδικό Αριθμό Δημοσιεύματος (ΚΑΔ). Πρόκειται για τον αριθμό που εκδίδει το Εθνικό Τυπογραφείο για όλα τα κείμενα που πληρούν τις προϋποθέσεις δημοσίευσης.

2. ΕΚΤΥΠΩΤΙΚΕΣ - ΕΚΔΟΤΙΚΕΣ ΑΝΑΓΚΕΣ ΤΟΥ ΔΗΜΟΣΙΟΥ

Το Εθνικό Τυπογραφείο ανταποκρινόμενο σε αιτήματα υπηρεσιών και φορέων του δημοσίου αναλαμβάνει να σχεδιάσει και να εκτυπώσει έντυπα, φυλλάδια, βιβλία, αφίσες, μπλοκ, μηχανογραφικά έντυπα, φακέλους για κάθε χρήση, κ.ά.

Επίσης σχεδιάζει ψηφιακές εκδόσεις, λογότυπα και παράγει οπτικοακουστικό υλικό.

Ταχυδρομική Διεύθυνση: Καποδιστρίου 34, τ.κ. 10432, Αθήνα

ΤΗΛΕΦΩΝΙΚΟ ΚΕΝΤΡΟ: 210 5279000 - fax: 210 5279054

ΕΞΥΠΗΡΕΤΗΣΗ ΚΟΙΝΟΥ
Πωλήσεις - Συνδρομές: (Ισόγειο, τηλ. 210 5279178 - 180)
Πληροφορίες: (Ισόγειο, Γρ. 3 και τηλεφ. κέντρο 210 5279000)
Παραλαβή Δημ. Ύλης: (Ισόγειο, τηλ. 210 5279167, 210 5279139)

Ωράριο για το κοινό: Δευτέρα ως Παρασκευή: 8:00 - 13:30

Ιστότοπος: **www.et.gr**

Πληροφορίες σχετικά με την λειτουργία του ιστότοπου: **helpdesk.et@et.gr**

Αποστολή ψηφιακά υπογεγραμμένων εγγράφων προς δημοσίευση στο ΦΕΚ: **webmaster.et@et.gr**

Πληροφορίες για γενικό πρωτόκολλο και αλληλογραφία: **grammateia@et.gr**

Πείτε μας τη γνώμη σας,

για να βελτιώσουμε τις υπηρεσίες μας, συμπληρώνοντας την ειδική φόρμα στον ιστότοπό μας.

